


Проект внесения изменений в Генеральный план муниципального образования "Большемечетновское сельское поселение" Семикаракорского района Ростовской области

Карта планируемого размещения объектов местного значения Большемечетновского сельского поселения в области водоснабжения населения, поселок Горный. М1:5000

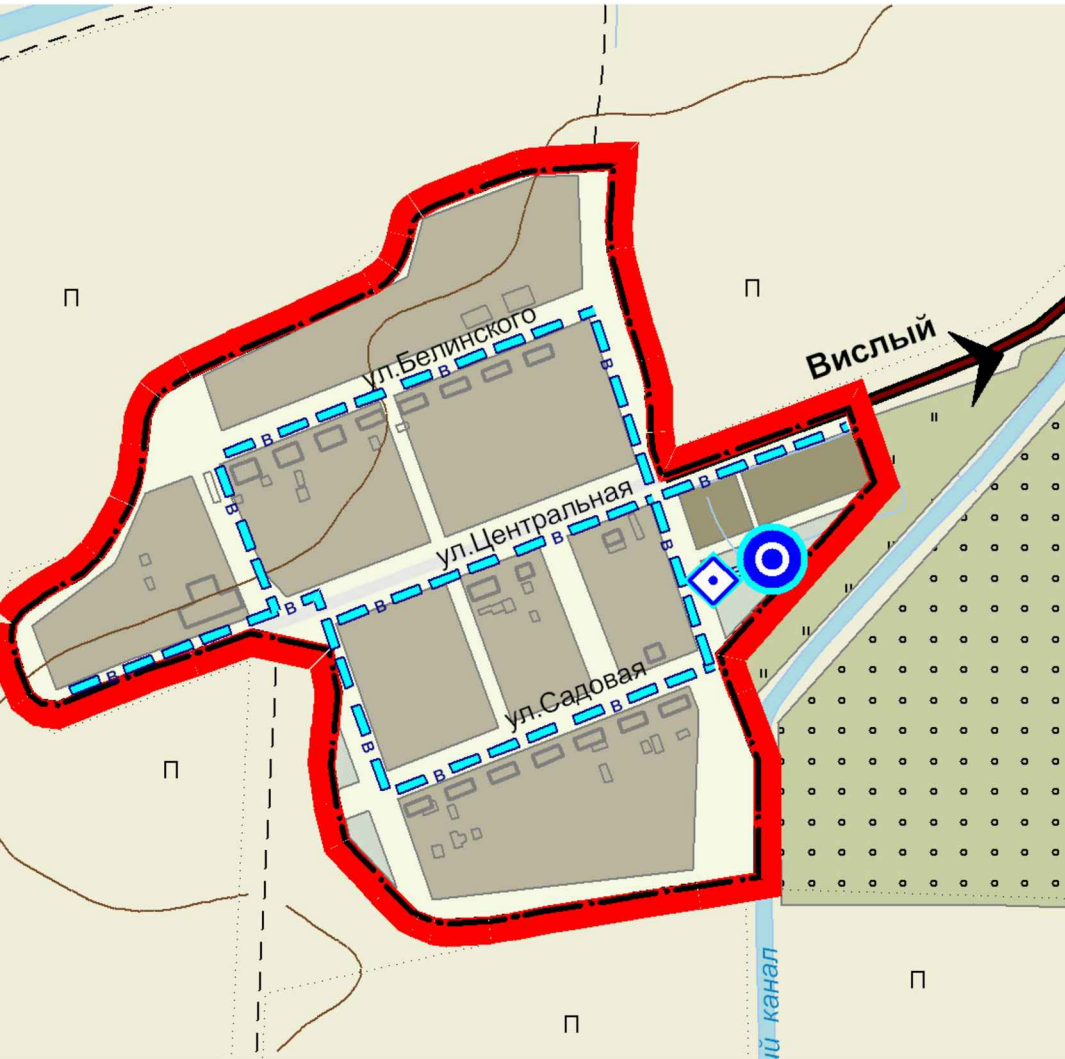


Условные обозначения

Границы

Граница населенного пункта

Объекты водоснабжения

Существующие	Проектируемые расчетный срок (2020 г.)	На перспективу (2030 г.)	
			водопроводные сети
			водозабор
			водонапорная башня

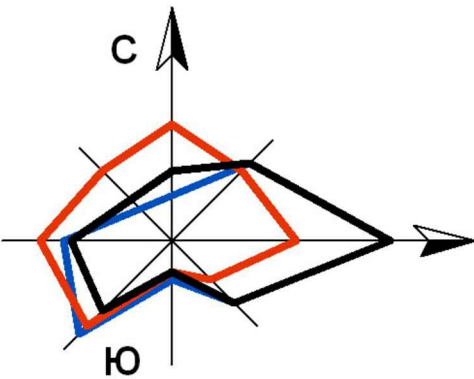

Примечания:

1. Проект генерального плана подготовлен с использованием топографических материалов М 1:5000, выполненных ФГУ "Южное АГП" в 2008 г. и М1:25000, выполненных ГАУ РО "Институт градостроительства" в 2008г.

						2018-ГП		
						Генеральный план муниципального образования "Большемечетновское сельское поселение" Семикаракорского района Ростовской области		
Изм.	Кол. уч.	Лист	№ док.	Подп.	Дата	Проект внесения изменений в Генеральный план МО "Большемечетновское сельское поселение" Семикаракорского района Ростовской области	Стадия	Лист
ГИП							п	1
Исполнитель						Карта планируемого размещения объектов местного значения Большемечетновского сельского поселения в области водоснабжения населения, поселок Горный М1:5000		1
						ООО "Центр управления проектами"		